


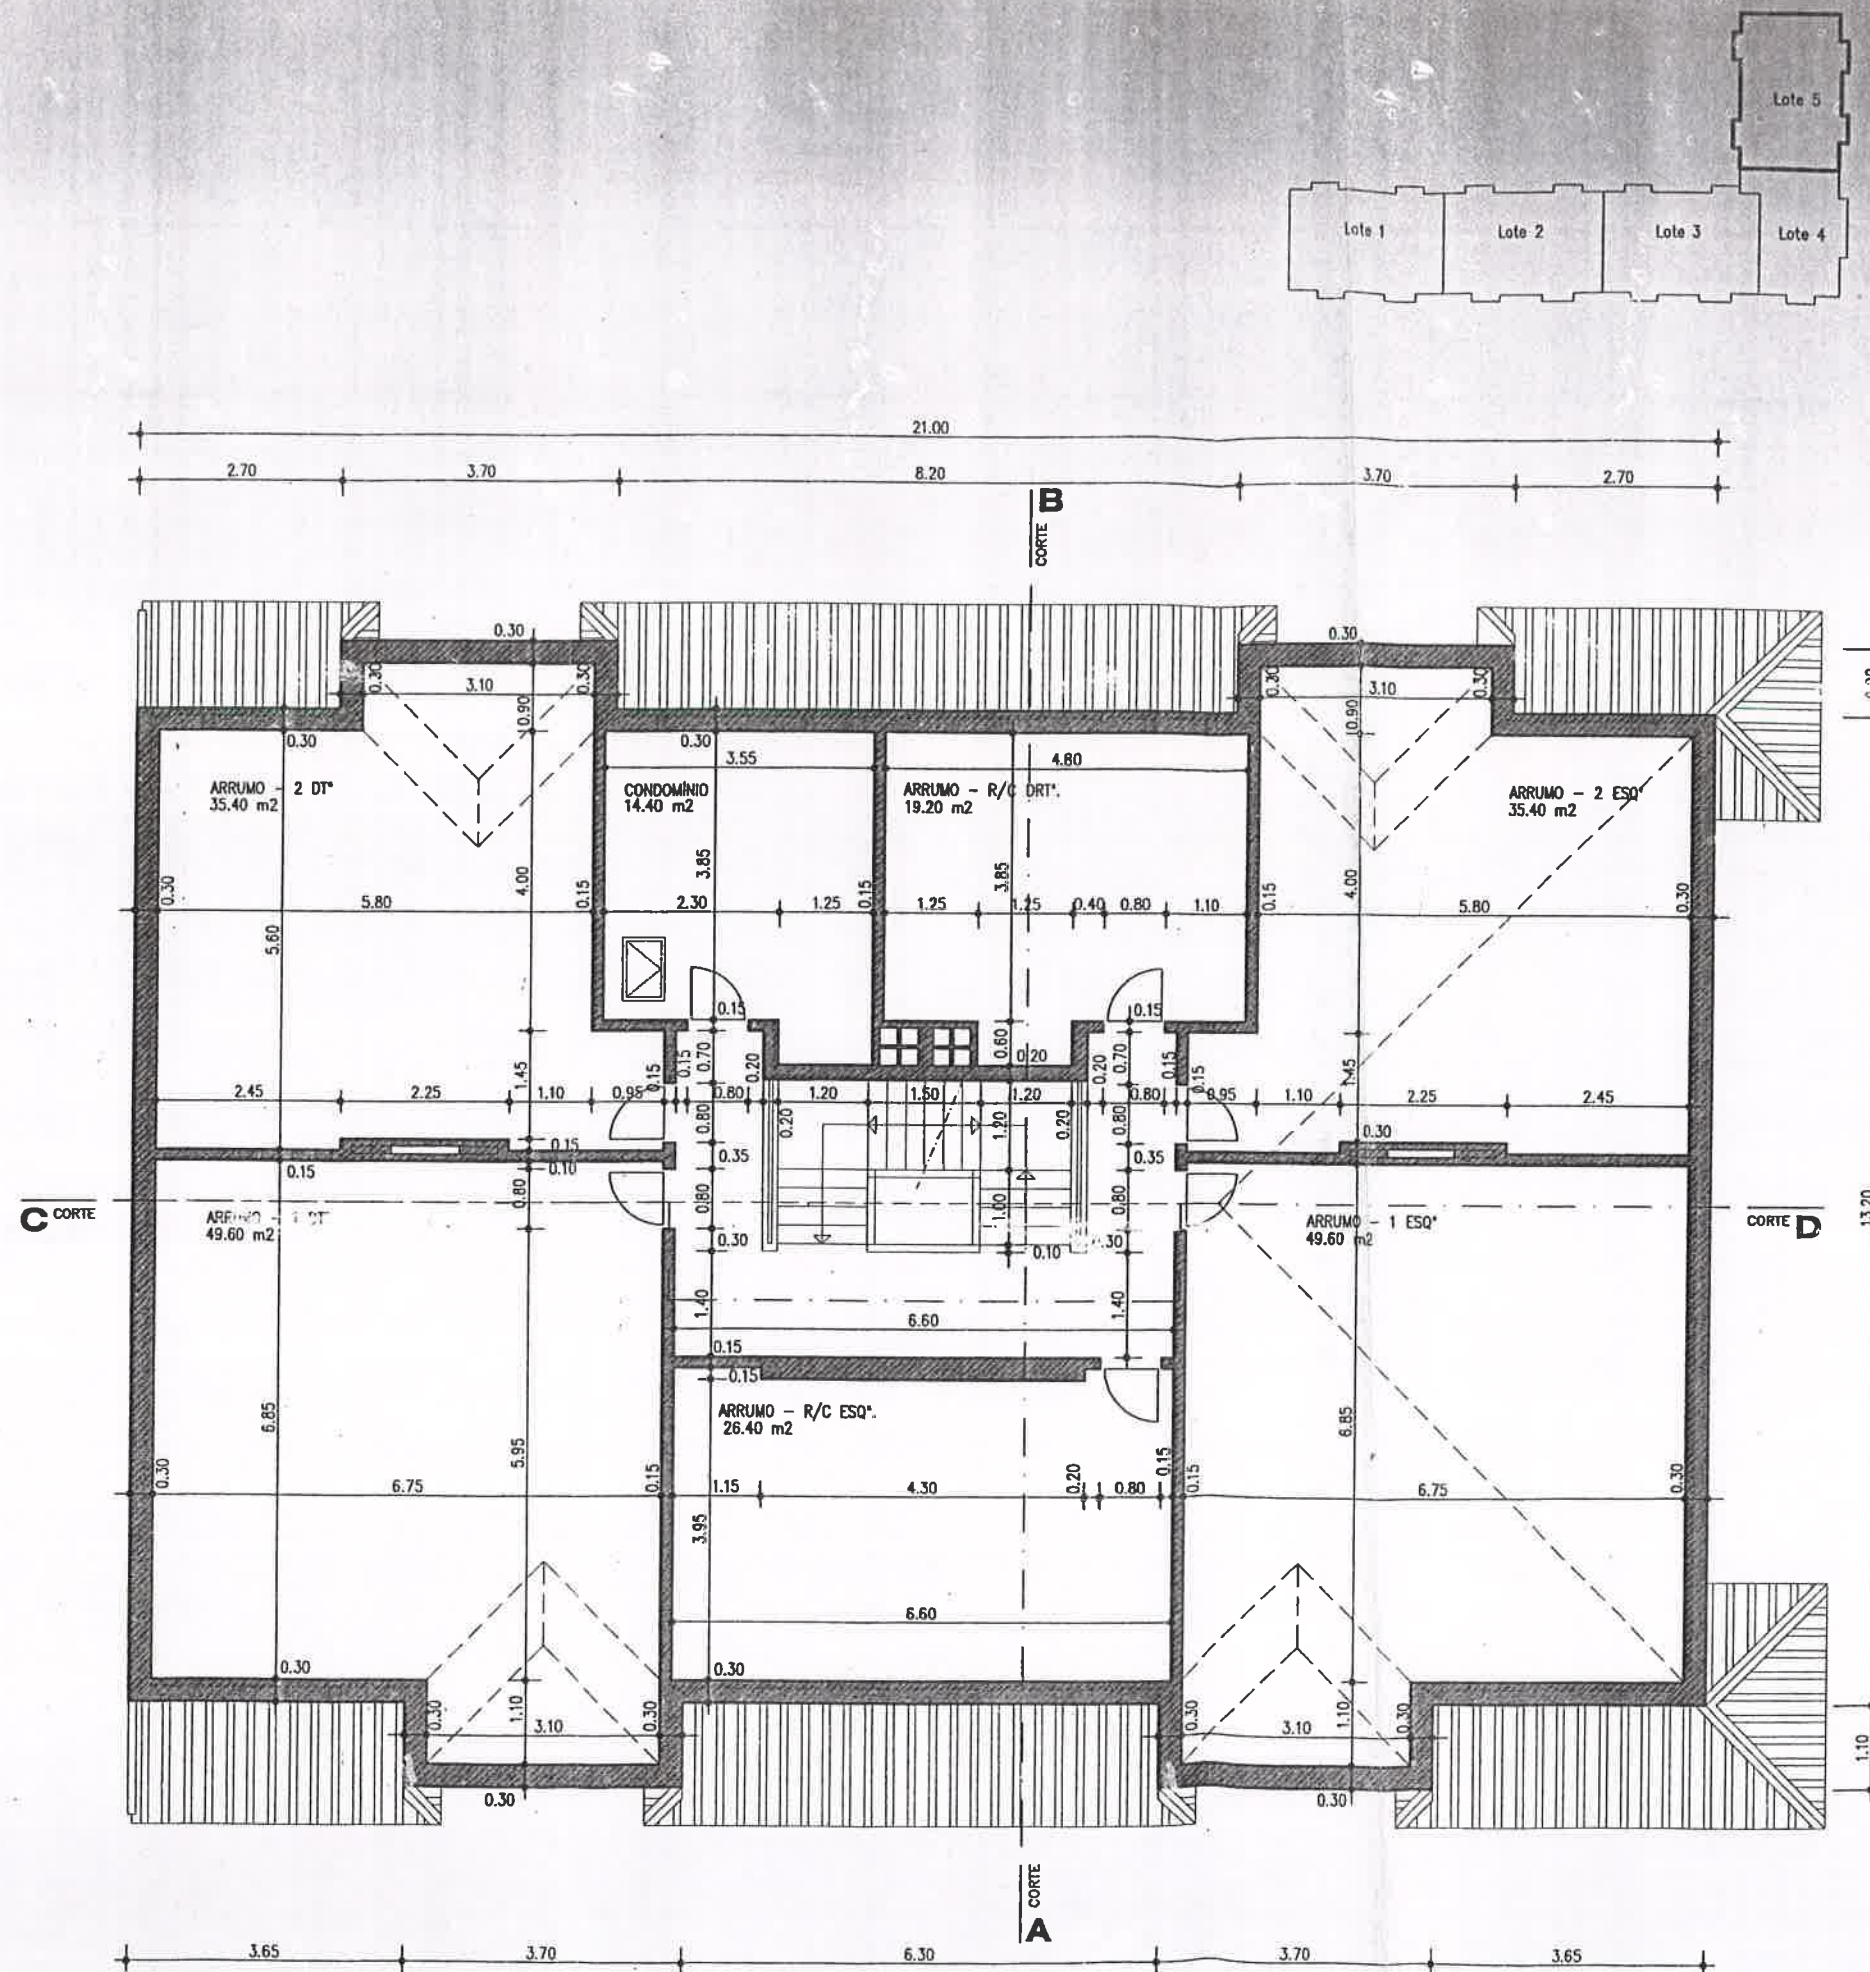

CÂMARA MUNICIPAL DE BENAVENTE
— Secção Administrativa —
SAMORA CORREIA

Revisão	Descrição	Data
---------	-----------	------

ARQUITECTURA / COORDENAÇÃO:



GABINETE DE PROJECTOS, Lda
Rua Calouste Gulbenkian, 6 - 1º Esq. - Apart. 131 - 2135 - SAMORA CORREIA
Telefones - 263 650 850 - Fax 263 650 859
email: gabinete@calado-arq.com

D. F. ROCHA - SOCIEDADE IMOBILIÁRIA, LDA
R. CALOUSTE GULBENKIAN - 6 - 1º. ESQº.
2135-263 SAMORA CORREIA

LOTEAMENTO URBANO - ALVARÁ 4/2002
RUA 1º. DE MAIO - LOTE 5 - PORTO ALTO
2135 SAMORA CORREIA

DESENHO:

004

ARQUITECTURA
EDIFÍCIO HABITACIONAL
PLANTA - SÓTÃO

ESCALA:

1/100

Estêvão A. Pessoa Calado
Ricardo Campos
Nuno Pinto
Paulo Renato R. Manito
Filipe Nobre

Arquitecto
Engenheiro Civil
Engenheiro Civil
Engenheiro Elect.
Desenhador

DATA:	2006.07.21
SUBSTITUI:	
SUBSTITUIDO:	
PROCESSO:	DFR-LVP-LD

Estêvão A. Pessoa Calado, arq. (O.A. nº 1894)

Este desenho é propriedade de TRAÇO - Gabinete de Projectos, Lda, e não pode ser reproduzido, divulgado ou copiado em todo ou em parte, sem autorização expressa. Reservados todos os direitos de autor sobre esta obra.